584200
584400
584600
584800
389600
389400
389200

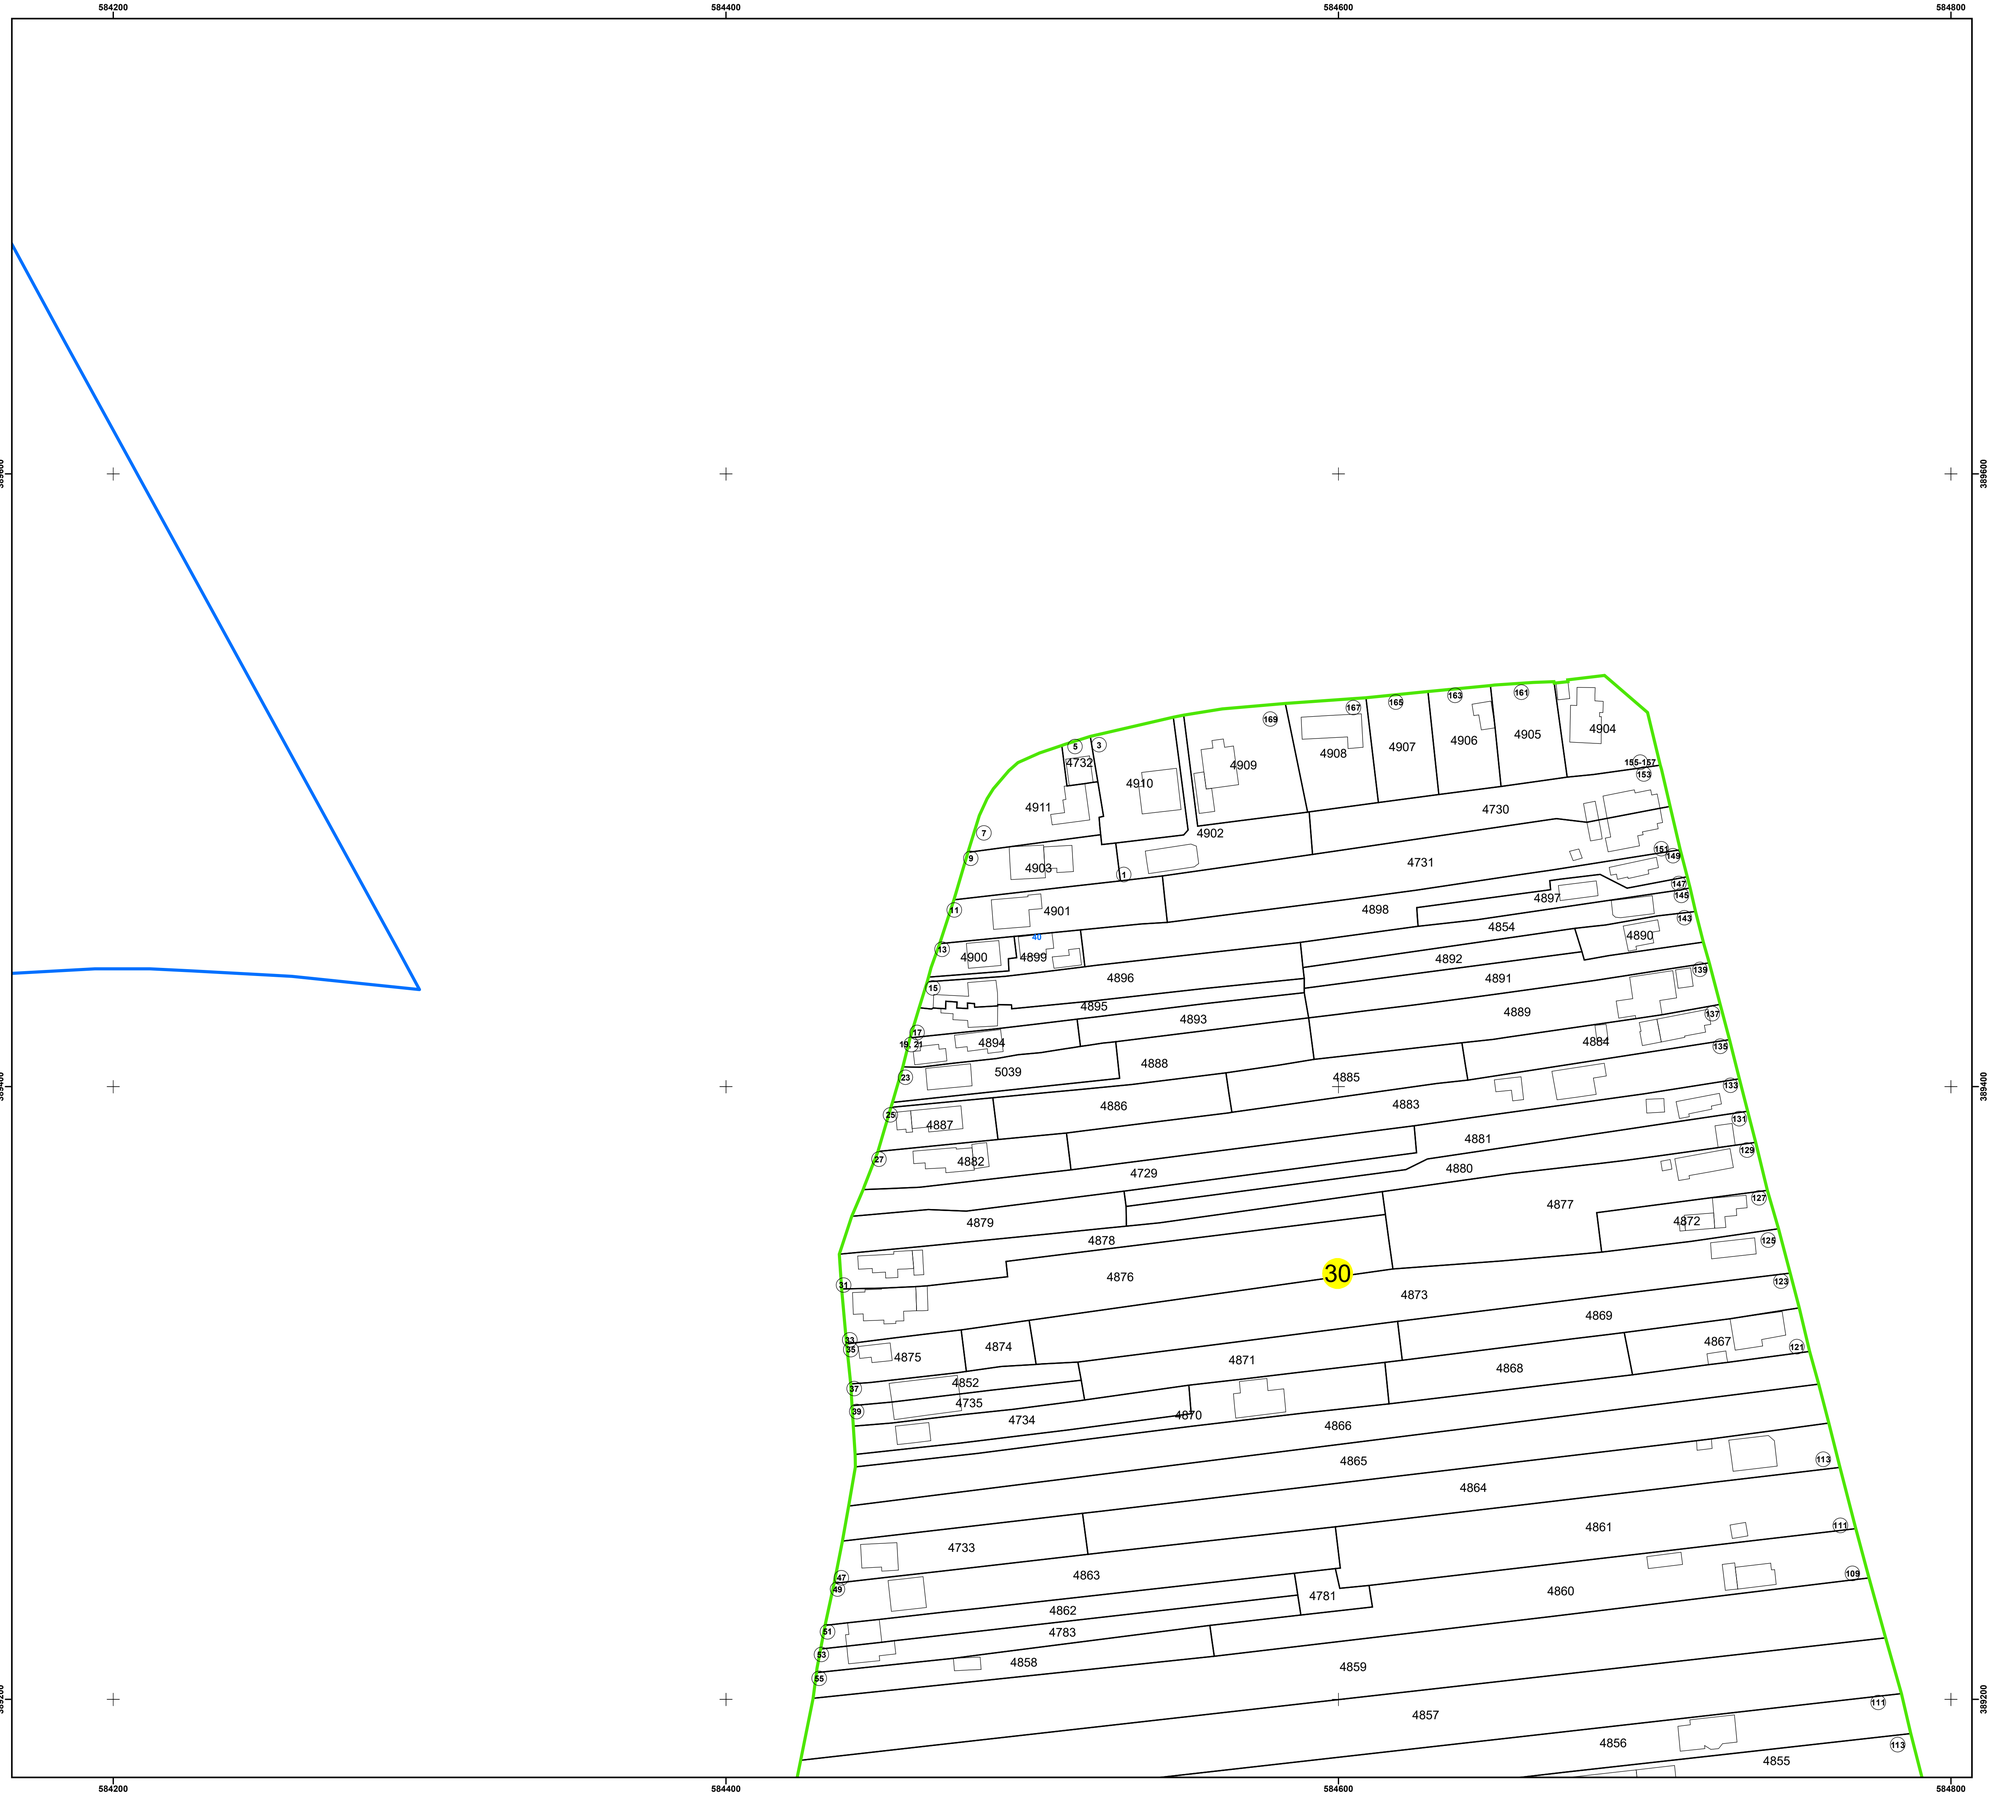

N

PLAN CADASTRAL
UAT: BUCOV
JUDEȚUL PRAHOVA

Sector Cadastral:
30

Scara 1:1000
PLANȘA 1

LEGENDĂ

- Limită UAT
- Limită intravilan
- Limită sector cadastral
- Limită imobil
- Limită construcții
- Număr sector cadastral: 10
- Număr identificator imobil: 2555
- Număr poștal: 15

SCHIȚA DISPUNERII SECTOARELOR CADASTRALE

SCHIȚA DISPUNERII PLANȘELOR

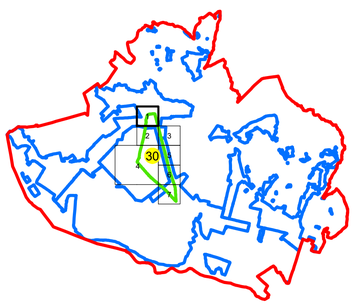

Sistem de proiecție: STEREO 70

Copie spre publicare

ANCPI
AGENTIA NATIONALA DE CADASTRU SI PUBLICITATE IMOBILIARA

Scara 1:1000	" SERVICII DE ÎNREGISTRARE SISTEMATICĂ ÎN SISTEMUL INTEGRAT DE CADASTRU SI CARTE FUNCIARĂ A IMOBILELOR DIN UAT BUCOV JUDEȚUL PRAHOVA"
Data 06.11.2020	

Boda Florentin
09/11/2020 12:47:59 UTC+02

General Survey Corporation
GENERAL SURVEY CORPORATION S.R.L.

Manager proiect	Florentin Boda
Data	06.11.2020
Semnatura	Semnat electronic

584200 584400 584600 584800

389000 388800

4857 4856 4855 40 4722 4721 4720 4719 4718 4712 4713 4714 4717 4716 4715 4708 4709 4710 4711 4704 4707 4706 4703 4705 4699 4700 4701 4702 4698 4693 4694 4695 4696 4697 4686 4604 4687 4688 4689 30 4690 4602 4691 4692 4685 5036 5037 4684 5035 4853 4917 4916 4683 4915 4914 4913 4728 4912 35 4918 4920 4919 4921 4922 4923 4924 4925 4926 4927 4928 4929 4930 4931 4932 4933 4934 4935 4936 4937 4938 4939 4940 4941 4942 4943 4944 4977 4748 4736 4749 4750 4751

584200 584400 584600 584800

N

PLAN CADASTRAL
UAT: BUCOV
JUDEȚUL PRAHOVA

Sector Cadastral:
30

Scara 1:1000
PLANȘA 2

LEGENDĂ

- Limită UAT
- Limită intravilan
- Limită sector cadastral
- Limită imobil
- Limită construcții
- Număr sector cadastral 10
- Număr identificator imobil 2555
- Număr poștal (15)

SCHIȚA DISPUNERII SECTOARELOR CADASTRALE

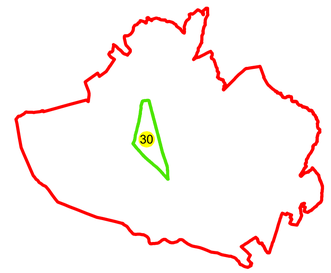

SCHIȚA DISPUNERII PLANȘELOR

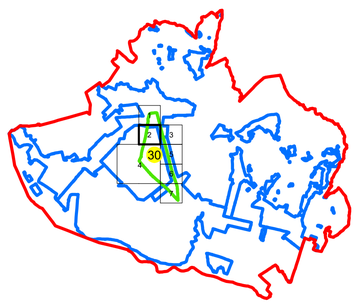

Sistem de proiecție: STEREO 70

Copie spre publicare

ANCPI	AGENTIA NATIONALA DE CADASTRU SI PUBLICITATE IMOBILIARA
Scara 1:1000	" SERVICII DE ÎNREGISTRARE SISTEMATICĂ ÎN SISTEMUL INTEGRAT DE CADASTRU SI CARTE FUNCIARĂ A IMOBILELOR DIN UAT BUCOV JUDEȚUL PRAHOVA"
Data 06.11.2020	

Boda Florentin
09/11/2020 12:48:01 UTC+02

General Survey Corporation	GENERAL SURVEY CORPORATION S.R.L.
Manager proiect	Florentin Boda
Data	06.11.2020
Semnatura	Semnat electronic

585000
585200
585400
389000
388800

4719
4718
4712
4713
4714
4717
4708
4709
4710
4711
4704
4707
4699
4700
4701
4702
4698
4693
4695
4694
4697
4696
4686
4604
4687
4688
4689
4690
4602
4691
4692
4685
5036
5037
4683
5035
4853
4917
4916
4915
4914
4913
4728
4912
4931
4932
4933
4934
4977
4936
4937
4938
4939
4940
4941
4942
4943
4944
4945
4946
4947
4948
4949
4950
4951
4952
4953
4954

40
35
30

PLAN CADASTRAL
UAT: BUCOV
JUDEȚUL PRAHOVA

Sector Cadastral:
30

Scara 1:1000
PLANȘA 3

N

LEGENDĂ

- Limită UAT
- Limită intravilan
- Limită sector cadastral
- Limită imobil
- Limită construcții
- Număr sector cadastral: 10
- Număr identificator imobil: 2555
- Număr poștal: 15

SCHIȚA DISPUNERII SECTOARELOR CADASTRALE

SCHIȚA DISPUNERII PLANȘELOR

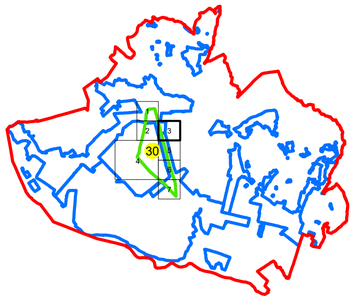

Sistem de proiecție: STEREO 70

Copie spre publicare

ANCPI	AGENTIA NATIONALA DE CADASTRU SI PUBLICITATE IMOBILIARA
Scara 1:1000	" SERVICII DE ÎNREGISTRARE SISTEMATICĂ ÎN SISTEMUL INTEGRAT DE CADASTRU SI CARTE FUNCIARĂ A IMOBILELOR DIN UAT BUCOV JUDEȚUL PRAHOVA"
Data 06.11.2020	

Boda Florentin
09/11/2020 12:48:04 UTC+02

General Survey Corporation	GENERAL SURVEY CORPORATION S.R.L.
Manager proiect	Florentin Boda
Data	06.11.2020
Semnatura	Semnat electronic

PLAN CADASTRAL
UAT: BUCOV
JUDEȚUL PRAHOVA

Sector Cadastral:
30

Scara 1:2000
PLANȘA 4

LEGENDĂ

- Limită UAT
- Limită intravilan
- Limită sector cadastral
- Limită imobil
- Limită construcții
- Număr sector cadastral: 10
- Număr identificator imobil: 2555
- Număr poștal: (15)

SCHIȚA DISPUNERII SECTOARELOR CADASTRALE

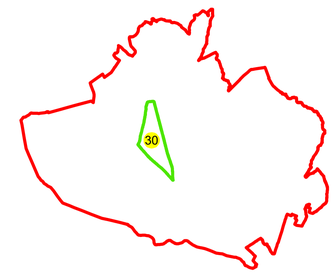

SCHIȚA DISPUNERII PLANȘELOR

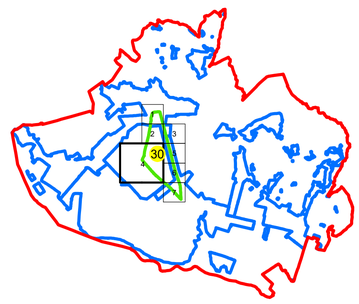

Sistem de proiecție: STEREO 70

Copie spre publicare

AGENTIA NATIONALA DE CADASTRU SI PUBLICITATE IMOBILIARA

Scara 1:2000	" SERVICII DE ÎNREGISTRARE SISTEMATICĂ ÎN SISTEMUL INTEGRAT DE CADASTRU SI CARTE FUNCIARĂ A IMOBILELOR DIN UAT BUCOV JUDEȚUL PRAHOVA"
Data 06.11.2020	

Boda Florentin
09/11/2020 12:48:06 UTC+02

GENERAL SURVEY CORPORATION S.R.L.

Manager proiect	Florentin Boda
Data	06.11.2020
Semnatura	Semnat electronic

PLAN CADASTRAL
UAT: BUCOV
JUDEȚUL PRAHOVA

Sector Cadastral:
30

Scara 1:1000
PLANȘA 5

LEGENDĂ

- Limită UAT
- Limită intravilan
- Limită sector cadastral
- Limită imobil
- Limită construcții
- Număr sector cadastral: 10
- Număr identificator imobil: 2555
- Număr poștal: (15)

SCHIȚA DISPUNERII SECTOARELOR CADASTRALE

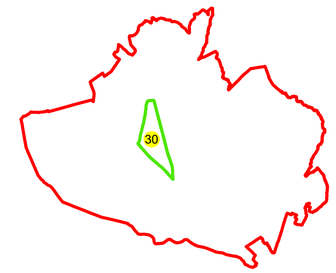

SCHIȚA DISPUNERII PLANȘELOR

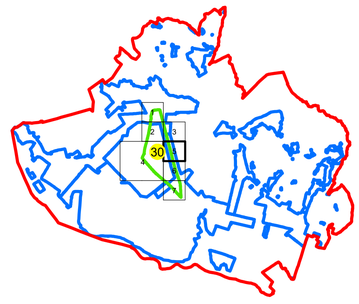

Sistem de proiecție: STEREO 70

Copie spre publicare

AGENTIA NATIONALA DE CADASTRU SI PUBLICITATE IMOBILIARA

Scara 1:1000	" SERVICII DE ÎNREGISTRARE SISTEMATICĂ ÎN SISTEMUL INTEGRAT DE CADASTRU SI CARTE FUNCIARĂ A IMOBILELOR DIN UAT BUCOV JUDEȚUL PRAHOVA"
Data 06.11.2020	

Boda Florentin
09/11/2020 12:48:09 UTC+02

General Survey Corporation — GENERAL SURVEY CORPORATION S.R.L.

Manager proiect	Florentin Boda
Data	06.11.2020
Semnatura	Semnat electronic

PLAN CADASTRAL
UAT: BUCOV
JUDEȚUL PRAHOVA

Sector Cadastral:
30

Scara 1:1000
PLANȘA 6

N

LEGENDĂ

- Limită UAT
- Limită intravilan
- Limită sector cadastral
- Limită imobil
- Limită construcții
- Număr sector cadastral: 10
- Număr identificator imobil: 2555
- Număr poștal: (15)

SCHIȚA DISPUNERII SECTOARELOR CADASTRALE

SCHIȚA DISPUNERII PLANȘELOR

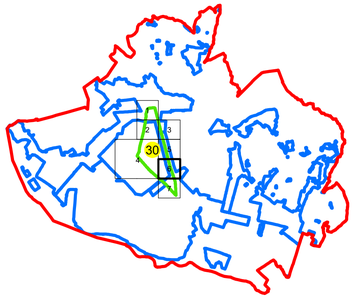

Sistem de proiecție: STEREO 70

Copie spre publicare

AGENTIA NATIONALA DE CADASTRU SI PUBLICITATE IMOBILIARA

Scara 1:1000	" SERVICII DE ÎNREGISTRARE SISTEMATICĂ ÎN SISTEMUL INTEGRAT DE CADASTRU SI CARTE FUNCIARĂ A IMOBILELOR DIN UAT BUCOV JUDEȚUL PRAHOVA"
Data 06.11.2020	

Boda Florentin
09/11/2020 12:48:11 UTC+02

General Survey Corporation — GENERAL SURVEY CORPORATION S.R.L.

Manager proiect	Florentin Boda
Data	06.11.2020
Semnatura	Semnat electronic

PLAN CADASTRAL
UAT: BUCOV
JUDEȚUL PRAHOVA

Sector Cadastral:
30

Scara 1:1000
PLANȘA 7

N

LEGENDĂ

- Limită UAT
- Limită intravilan
- Limită sector cadastral
- Limită imobil
- Limită construcții
- Număr sector cadastral: 10
- Număr identificator imobil: 2555
- Număr poștal: (15)

SCHIȚA DISPUNERII SECTOARELOR CADASTRALE

SCHIȚA DISPUNERII PLANȘELOR

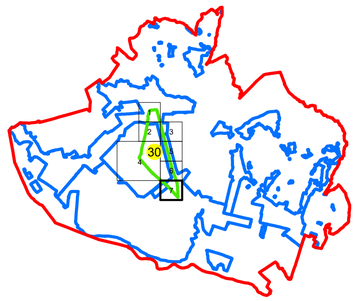

Sistem de proiecție: STEREO 70

Copie spre publicare

AGENTIA NATIONALA DE CADASTRU SI PUBLICITATE IMOBILIARA

Scara 1:1000	" SERVICII DE ÎNREGISTRARE SISTEMATICĂ ÎN SISTEMUL INTEGRAT DE CADASTRU SI CARTE FUNCIARĂ A IMOBILELOR DIN UAT BUCOV JUDEȚUL PRAHOVA"
Data 06.11.2020	

Boda Florentin
09/11/2020 12:48:14 UTC+02

GENERAL SURVEY CORPORATION S.R.L.

Manager proiect	Florentin Boda
Data	06.11.2020
Semnatura	Semnat electronic