

# PRIMARIA COMUNEI BUCOV


Data anunțului: 12.10.2023

**CONSULTARE ASUPRA ELABORARII  
PROPUNERILOR PRELIMINARE-PUZ-  
MAJORARE INALTIME MAXIMA ADMISA SI  
ELIMINARE DRUM PROPUS PENTRU AMPLASARE  
FABRICA MANUSI DIN NITRIL (Sst=50425mp)-  
COMUNA BUCOV, SAT BUCOV, STR.TINERETULUI, NC32730,  
T99, A4115, A4118**

**Inițiator: COMUNA BUCOV**

**Elaborator: S.C. ISTBAN  
CONSTRUCT &  
CONSULTING S.R.L**

-REGISTRATURĂ-  
Com. BUCOV - PRAHOVA  
INTRARE Nr. 20015  
IEȘIRE  
An 2023 Luna 10 Zila 12

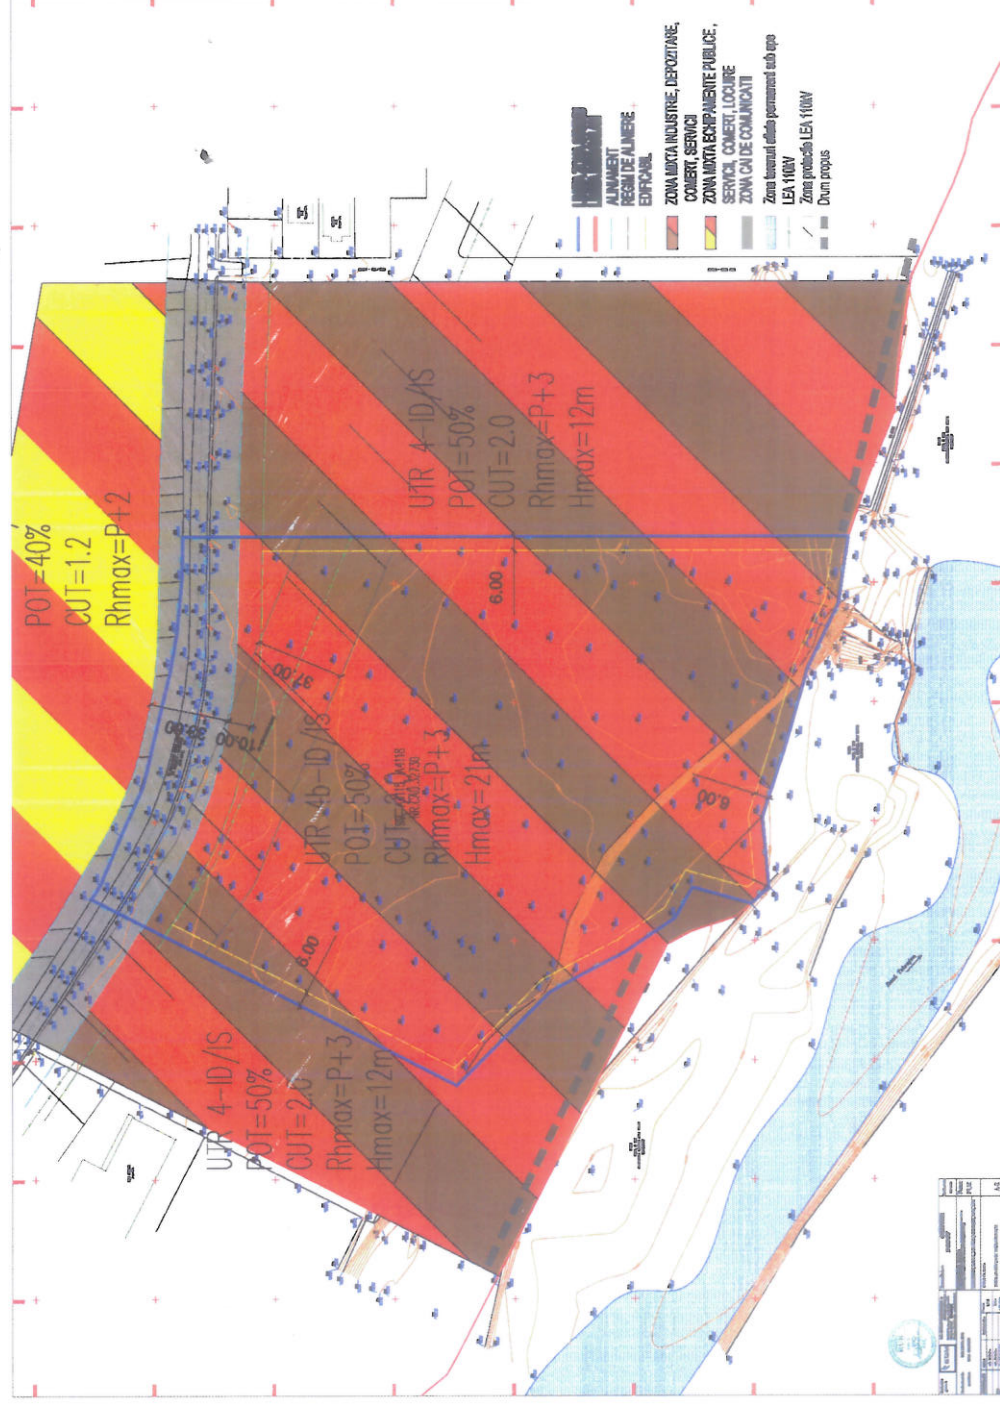

**PUBLICUL ESTE INVITAT SĂ TRANSMITĂ OBSERVAȚII ASUPRA DOCUMENTELOR EXPUSE/DISPONIBILE LA SEDIUL PRIMARIEI COMUNEI BUCOV, în perioada 12.10.2023 – 26.10.2023 între orele: 8 - 12.**

**PUBLICUL ESTE INVITAT SĂ PARTICIPE LA DEZBATERI PE BAZA PLANURILOR URBANISTICE IN DATA DE 19.10.2023 LA PRIMARIA COMUNEI BUCOV, ORA 14.00. Prezentă trebuie anunțată cu 24 ore înainte. Răspunsul la observațiile transmise va fi oferit pe loc sau transmis în scris în maximum 15 zile calendaristice.**

**Persoana responsabilă cu informarea și consultarea publicului: Badea Georgiana Alina, ARHITECT SEF  
Adresa- com.Bucov, telefon [0244.275.046](tel:0244.275.046), [0244.275.170](tel:0244.275.170), fax [0244.275.170](tel:0244.275.170), e-mail la [bucov@cjph.ro](mailto:bucov@cjph.ro)**