PLAN CADASTRAL
UAT: BUCOV
JUDEȚUL PRAHOVA

Sector Cadastral:
33

Scara 1:1000
PLANȘA 1

N

LEGENDĂ

Limită UAT	
Limită intravilan	
Limită sector cadastral	
Limită imobil	
Limită construcții	
Număr sector cadastral	10
Număr identificator imobil	2555
Număr poștal	15

SCHIȚA DISPUNERII SECTOARELOR CADASTRALE

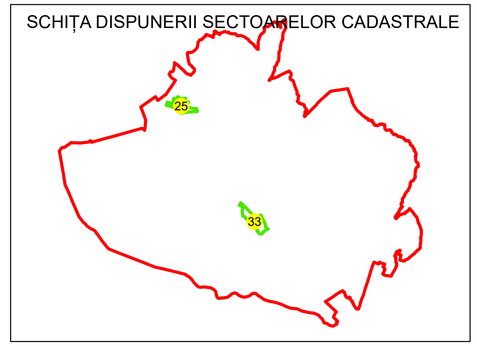

SCHIȚA DISPUNERII PLANȘELOR

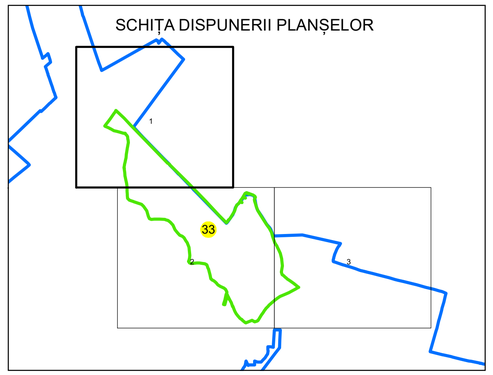

Sistem de proiecție: STEREO 70
Spre publicare

S.C. GENERAL SURVEY CORPORATION S.R.L.
24.06.2025
Semnat electronic

585400 585600 585800
387600 387400 387200

Strada Iulia Hasdeu
Strada Iulia Hasdeu
Strada Iulia Hasdeu
15221
14872
33

PLAN CADASTRAL
UAT: BUCOV
JUDEȚUL PRAHOVA

Sector Cadastral:
33

Scara 1:1000
PLANȘA 2

LEGENDĂ

- Limită UAT
- Limită intravilan
- Limită sector cadastral
- Limită imobil
- Limită construcții
- Număr sector cadastral: 10
- Număr identificator imobil: 2555
- Număr poștal: (15)

SCHIȚA DISPUNERII SECTOARELOR CADASTRALE

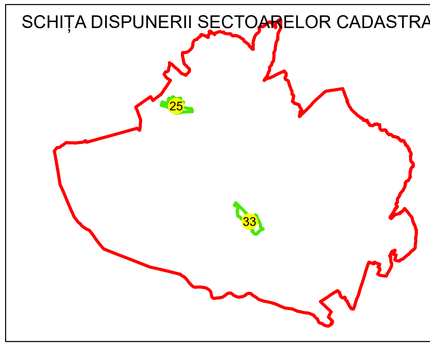

SCHIȚA DISPUNERII PLANȘELOR

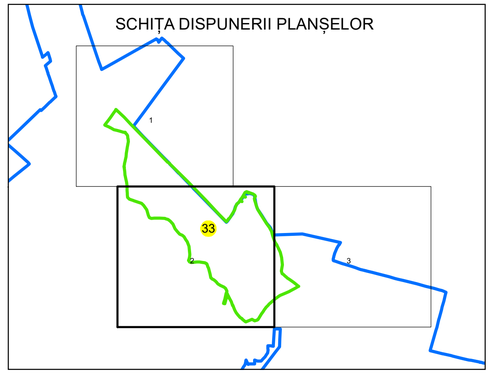

Sistem de proiecție: STEREO 70
Spre publicare

S.C. GENERAL SURVEY CORPORATION S.R.L.
24.06.2025
Semnat electronic

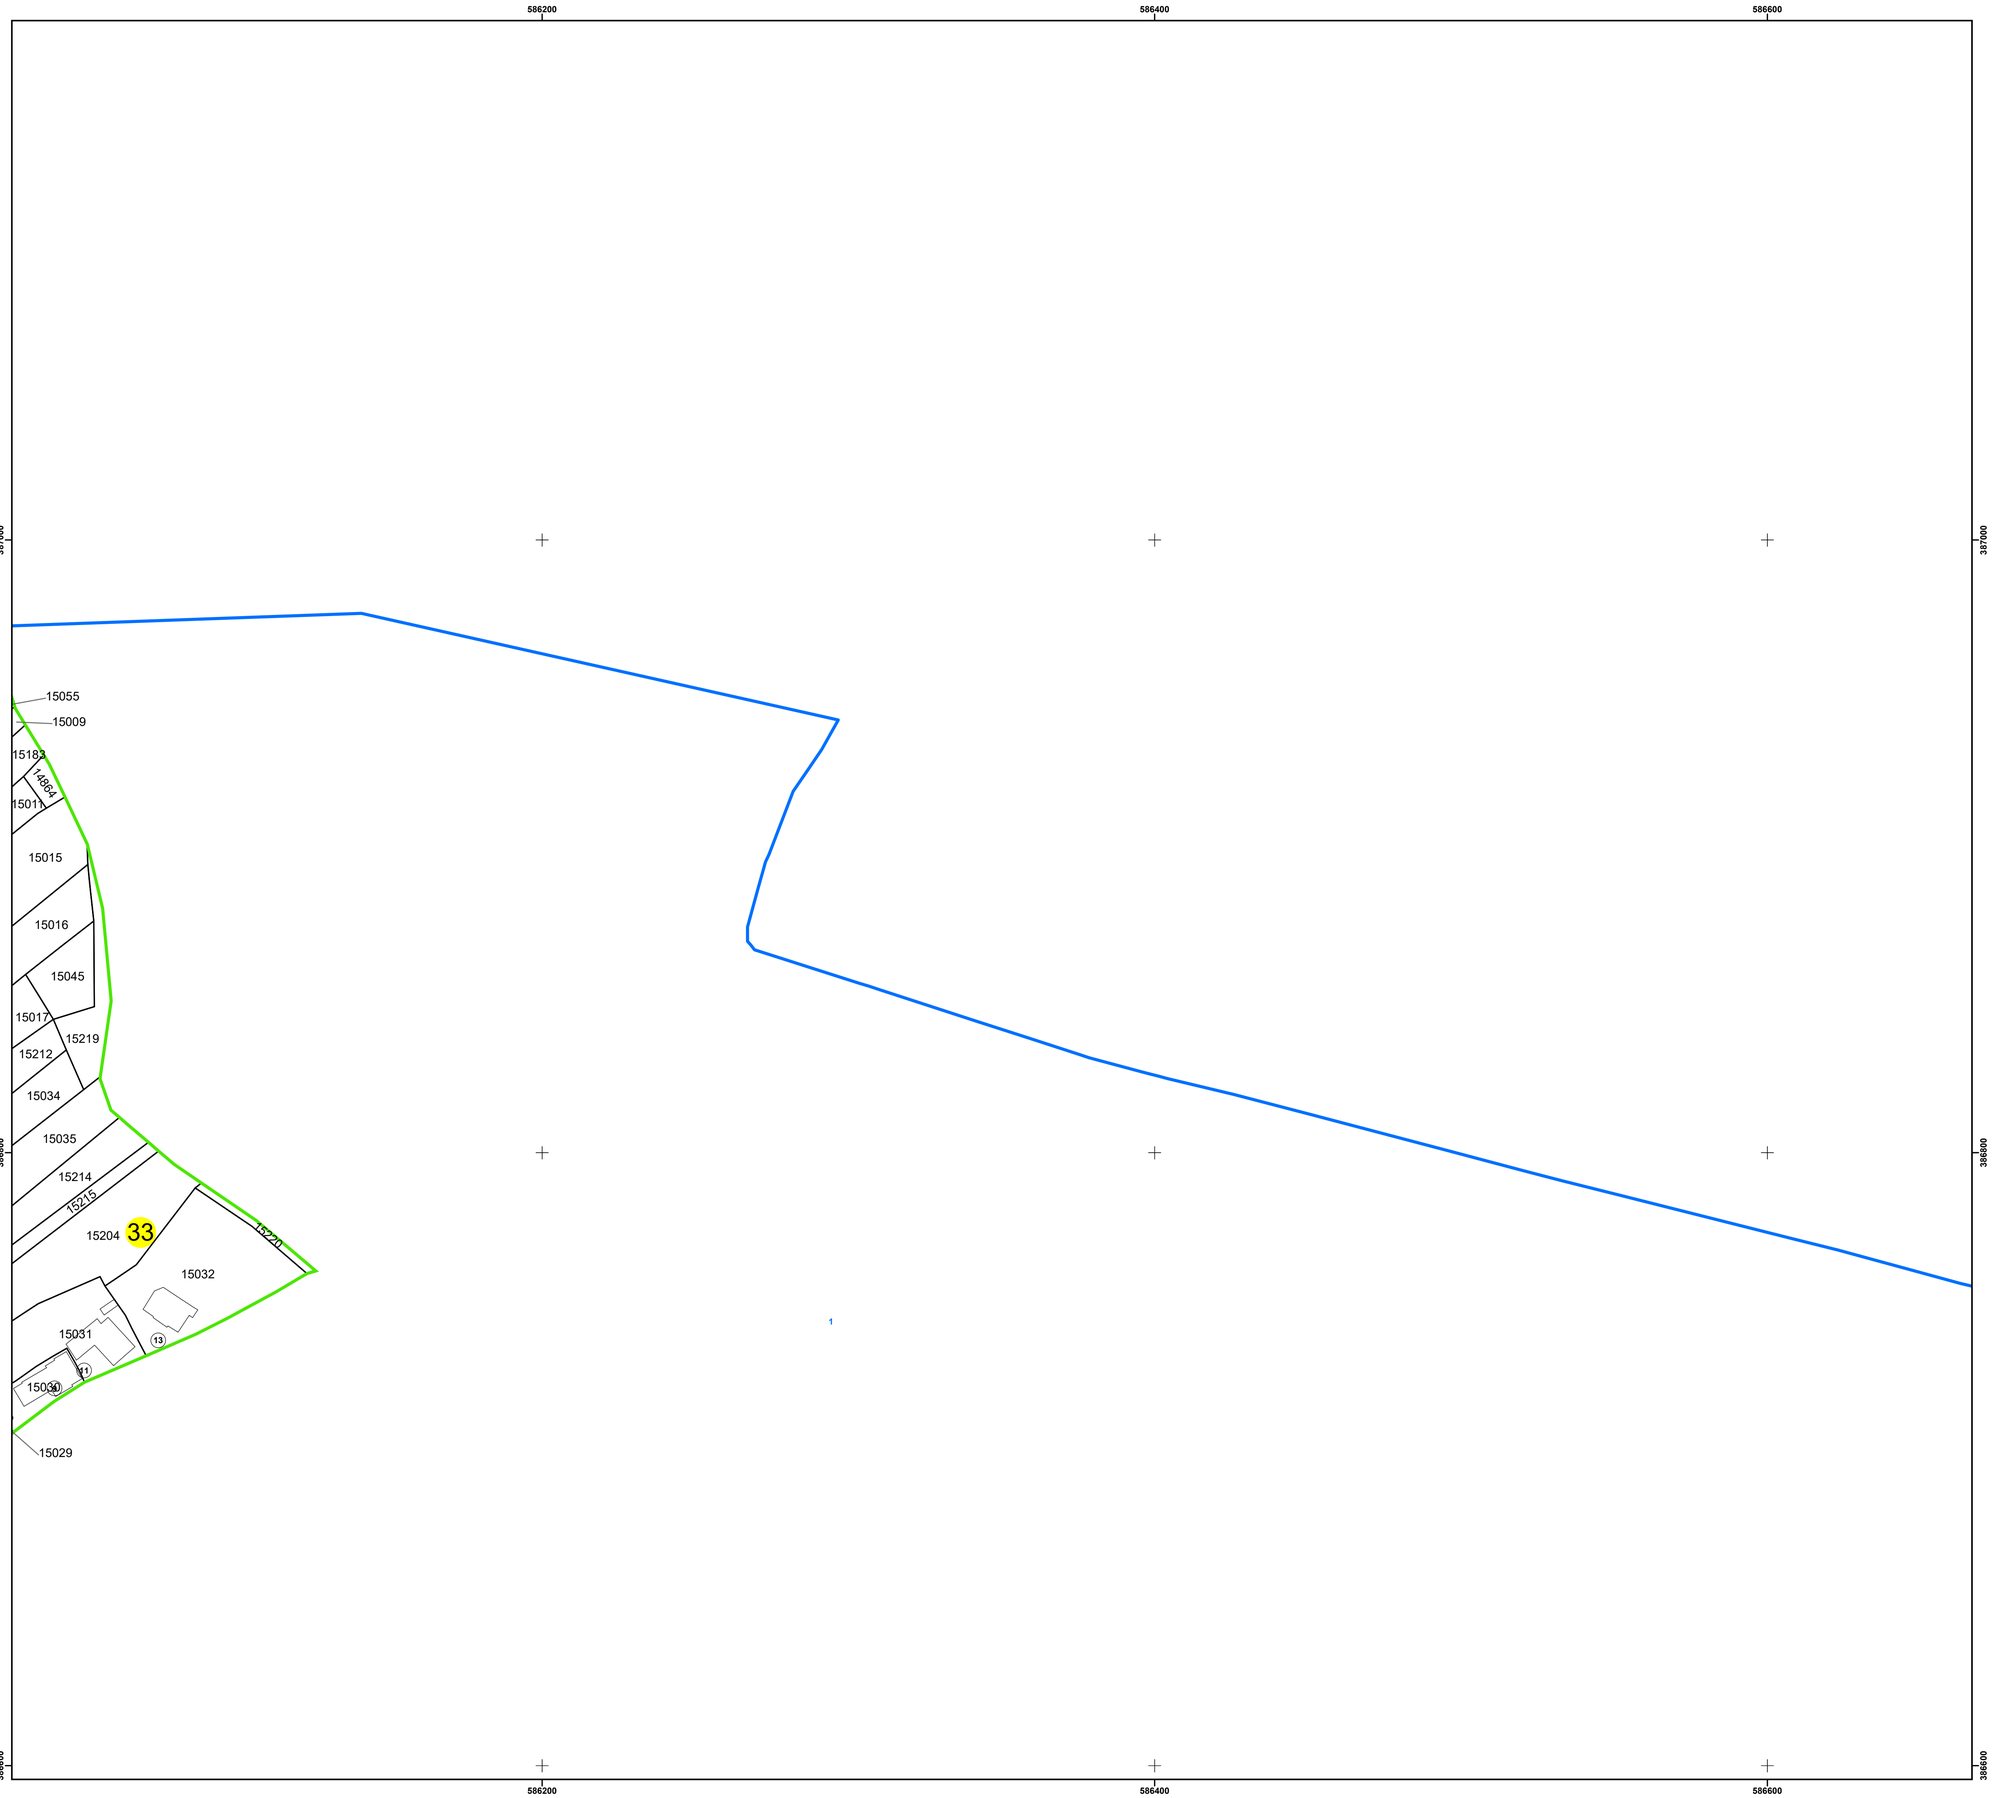

N

PLAN CADASTRAL
UAT: BUCOV
JUDEȚUL PRAHOVA

Sector Cadastral:
33

Scara 1:1000
PLANȘA 3

LEGENDĂ

- Limită UAT
- Limită intravilan
- Limită sector cadastral
- Limită imobil
- Limită construcții
- Număr sector cadastral: 10
- Număr identificator imobil: 2555
- Număr poștal: (15)

SCHIȚA DISPUNERII SECTOARELOR CADASTRALE

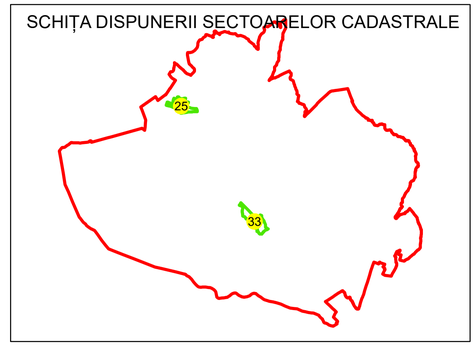

SCHIȚA DISPUNERII PLANȘELOR

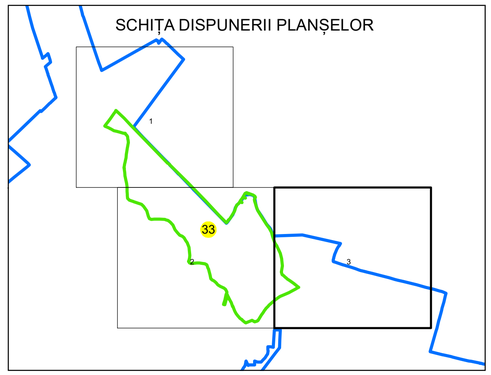

Sistem de proiecție: STEREO 70

Spre publicare

S.C. GENERAL SURVEY CORPORATION S.R.L.
24.06.2025
Semnat electronic