




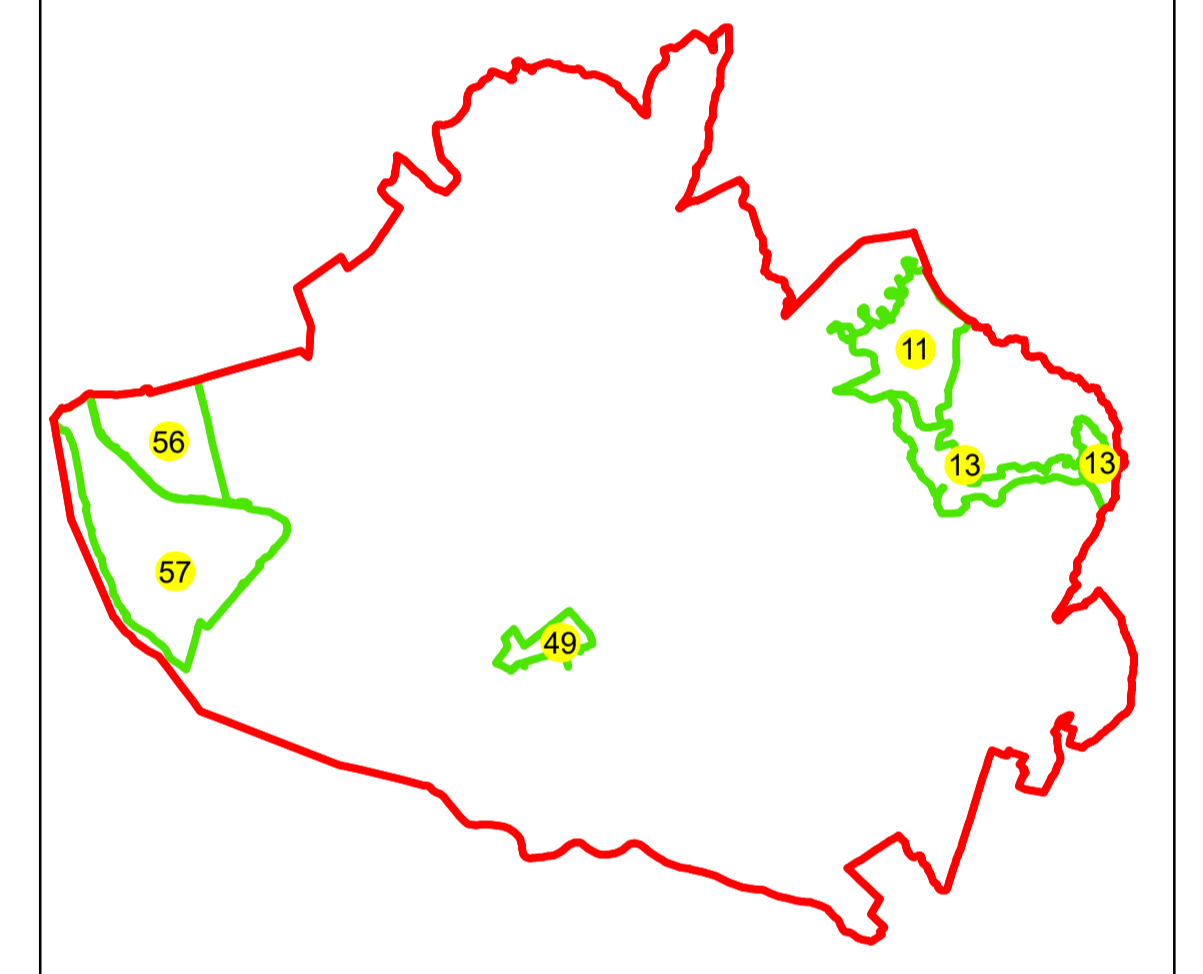


N
PLAN CADASTRAL
UAT: BUCOV
JUDEȚUL PRAHOVA
 Sector Cadastral:
 49
 Scara 1:1000
PLANȘA 1


LEGENDĂ

Limită UAT	
Limită intravilan	
Limită sector cadastral	
Limită imobil	
Limită construcții	
Număr sector cadastral	10
Număr identificator imobil	2555
Număr poștal	15

SCHIȚA DISPUNERII SECTOARELOR CADASTRALE




SCHIȚA DISPUNERII PLANȘELOR

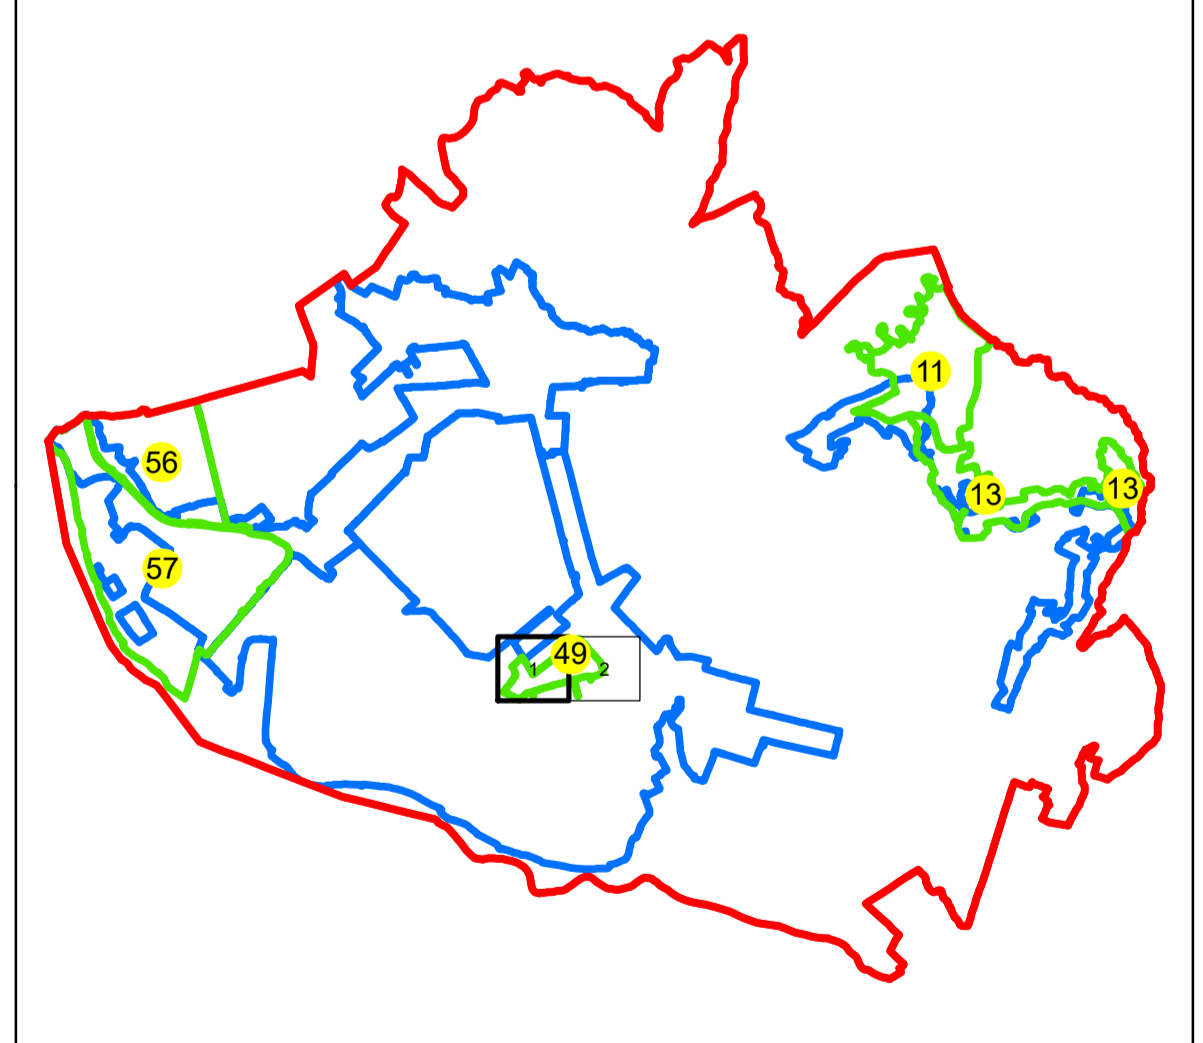

Sistem de proiecție: STEREO 70
 Spre publicare



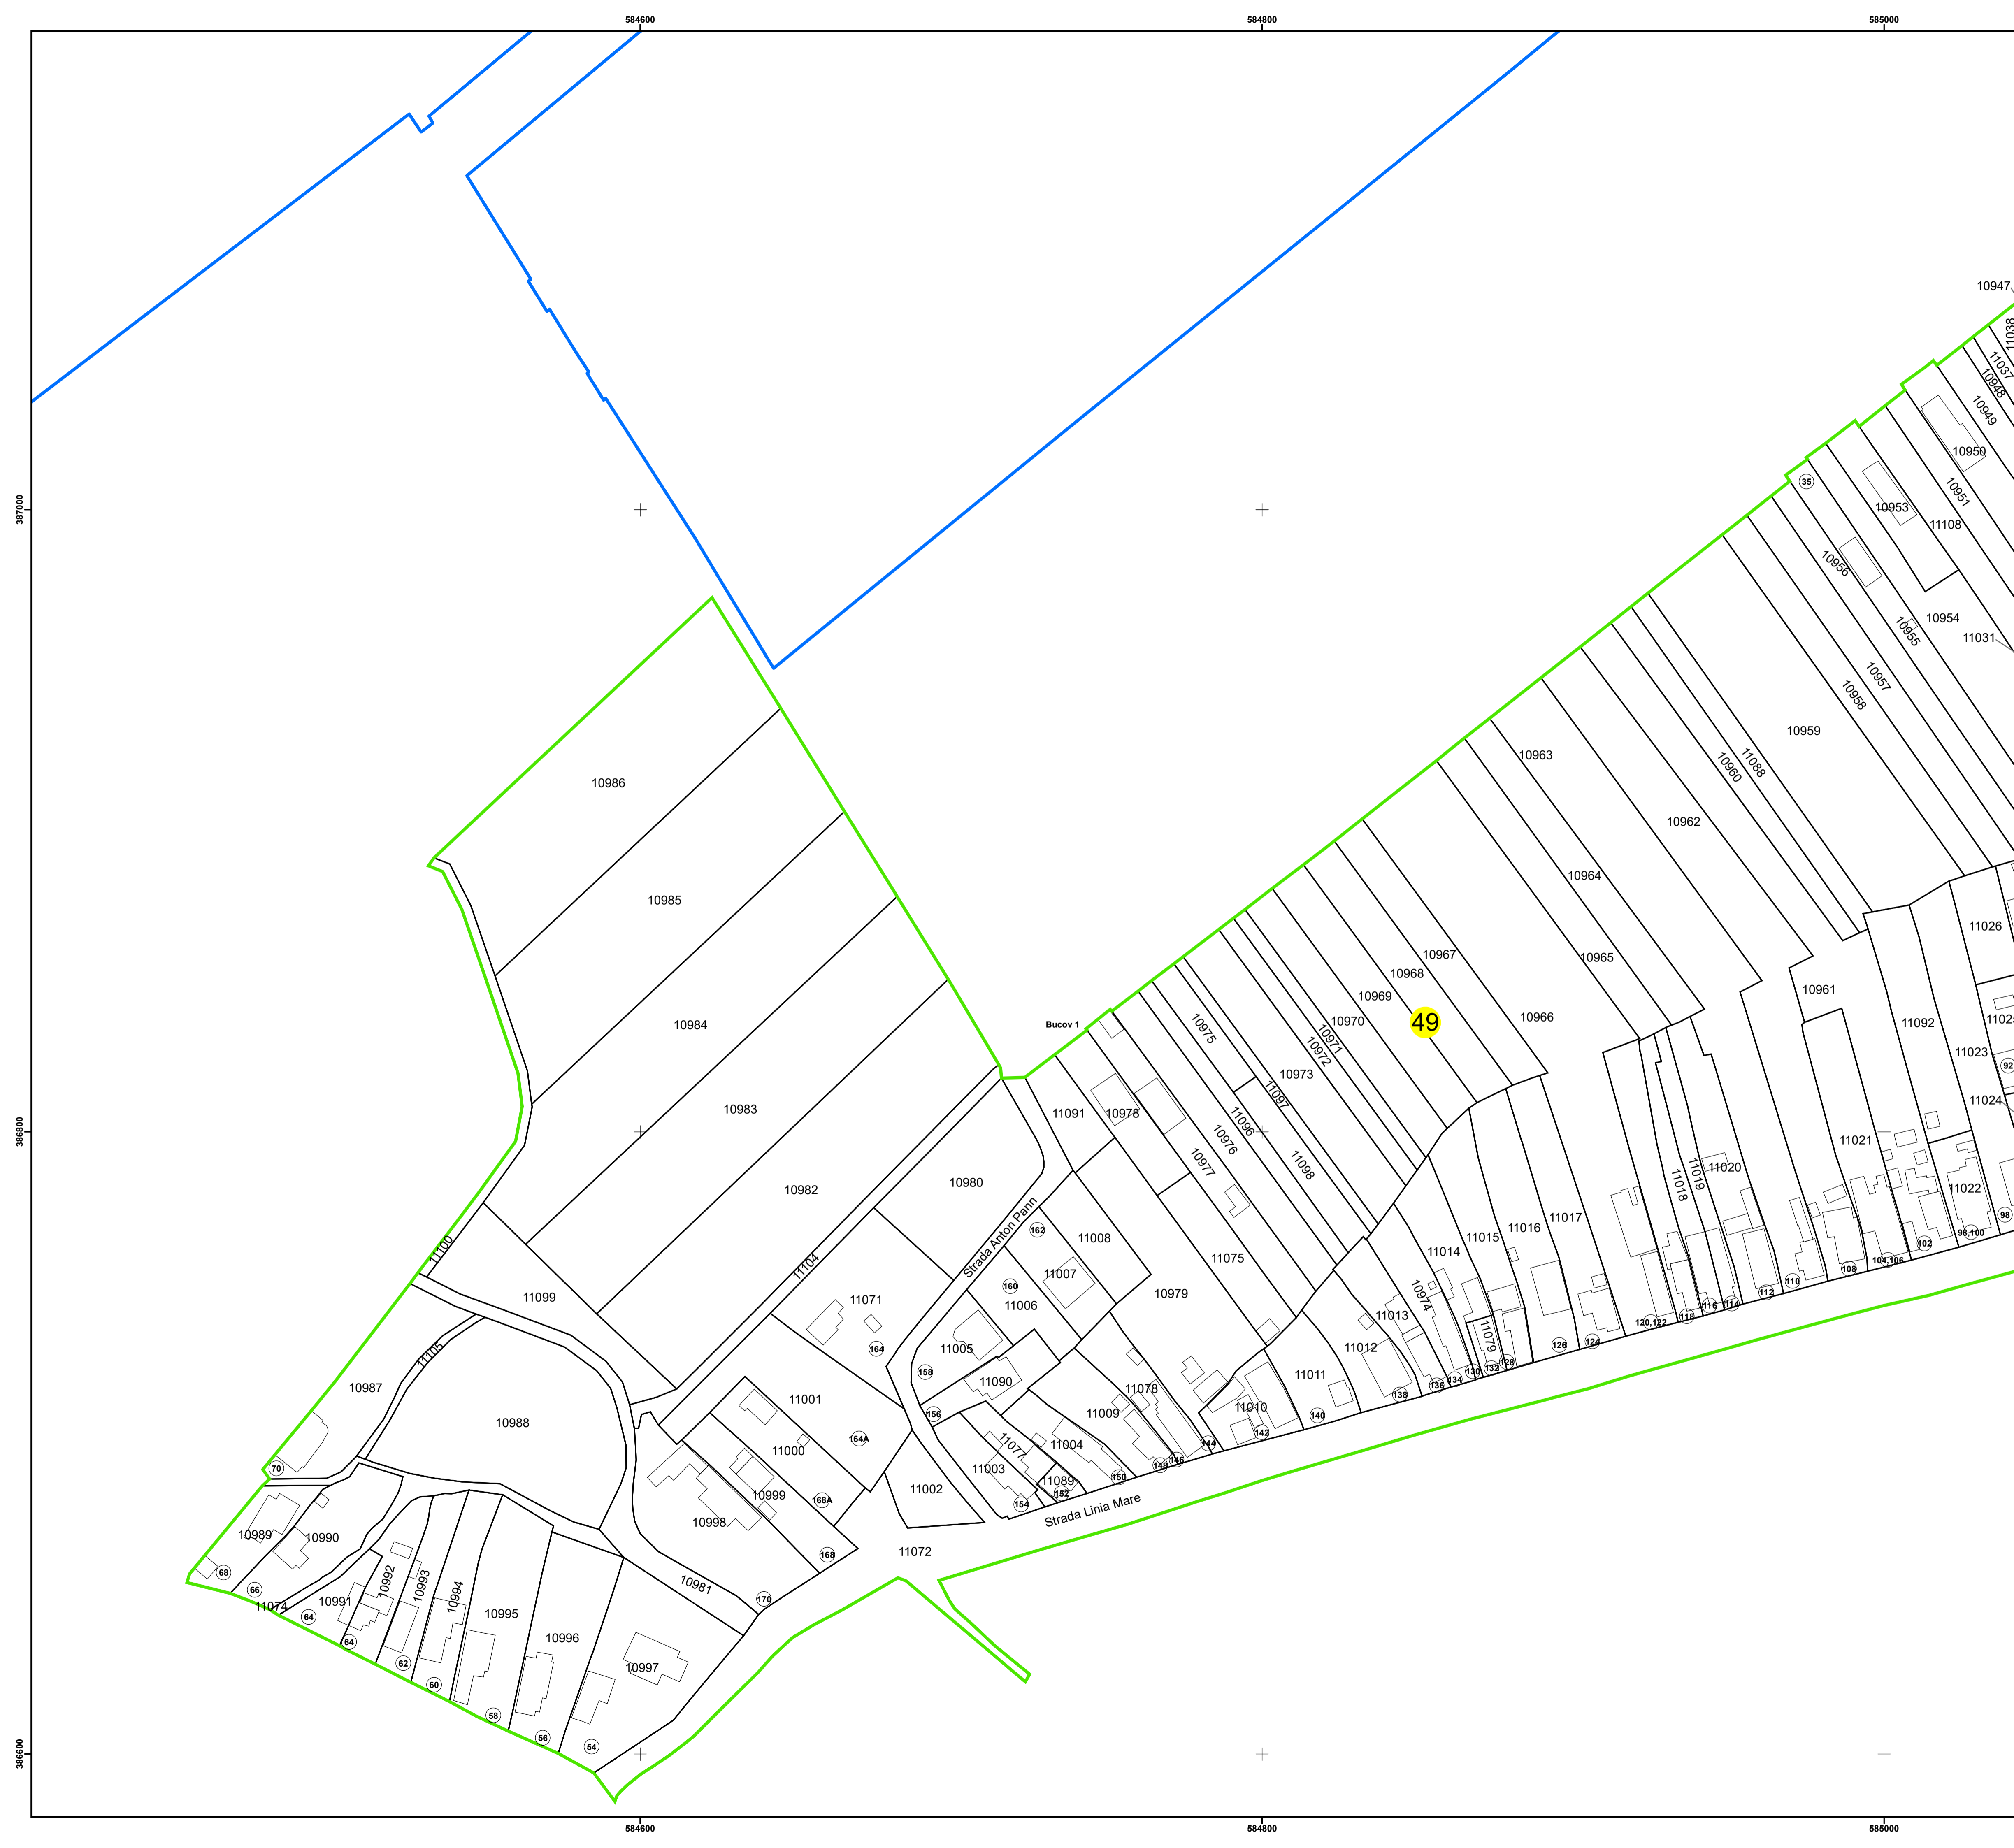


Boda Florentin
 26/05/2023 08:17:48 UTC+02




N

PLAN CADASTRAL
UAT: BUCOV
JUDEȚUL PRAHOVA
Sector Cadastral:
49
Scara 1:1000
PLANȘA 2


LEGENDĂ

Limită UAT	
Limită intravilan	
Limită sector cadastral	
Limită imobil	
Limită construcții	
Număr sector cadastral	10
Număr identificator imobil	2555
Număr poștal	15

SCHIȚA DISPUNERII SECTOARELOR CADASTRALE

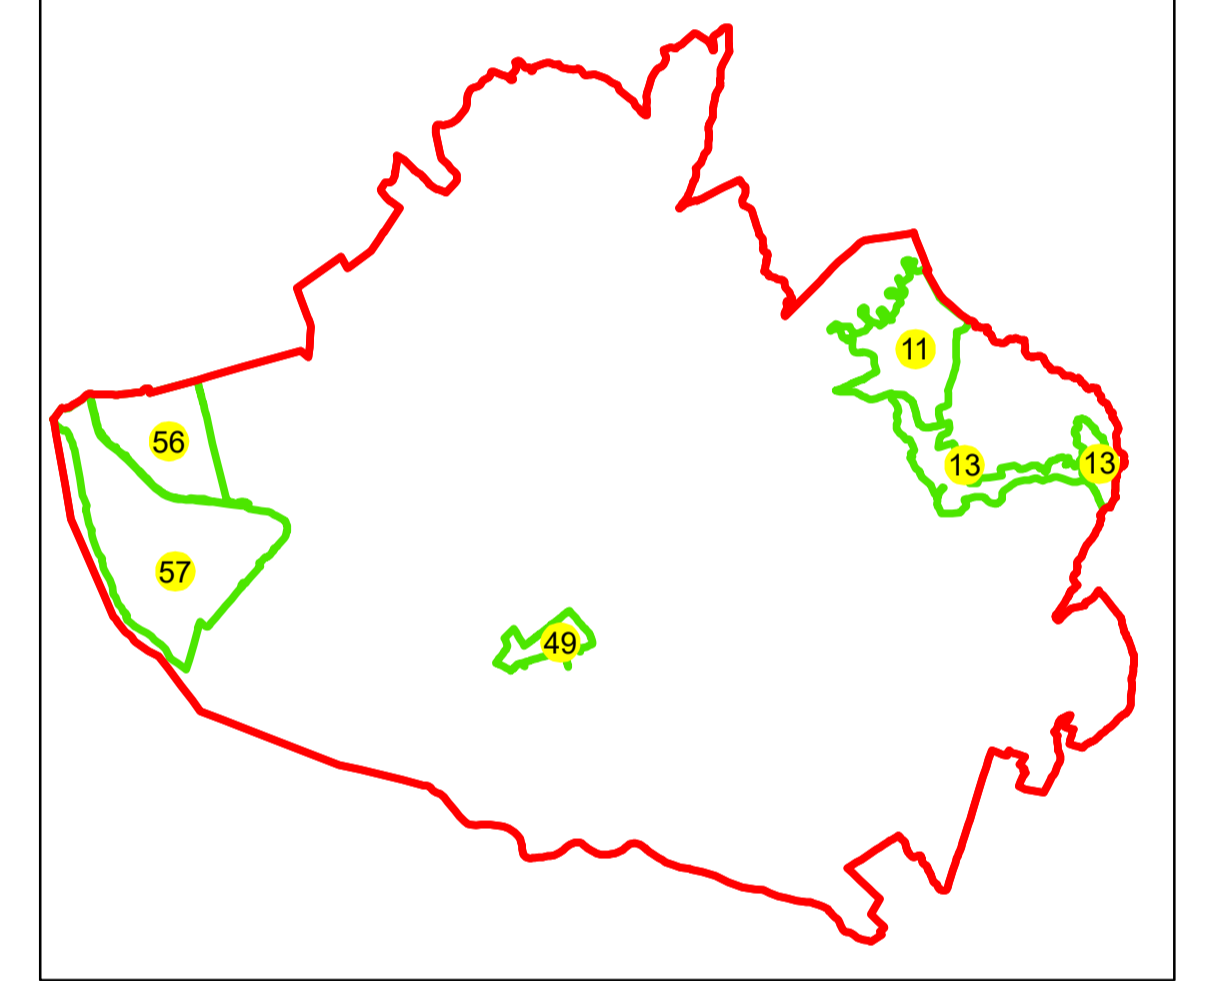

SCHIȚA DISPUNERII PLANȘELOR

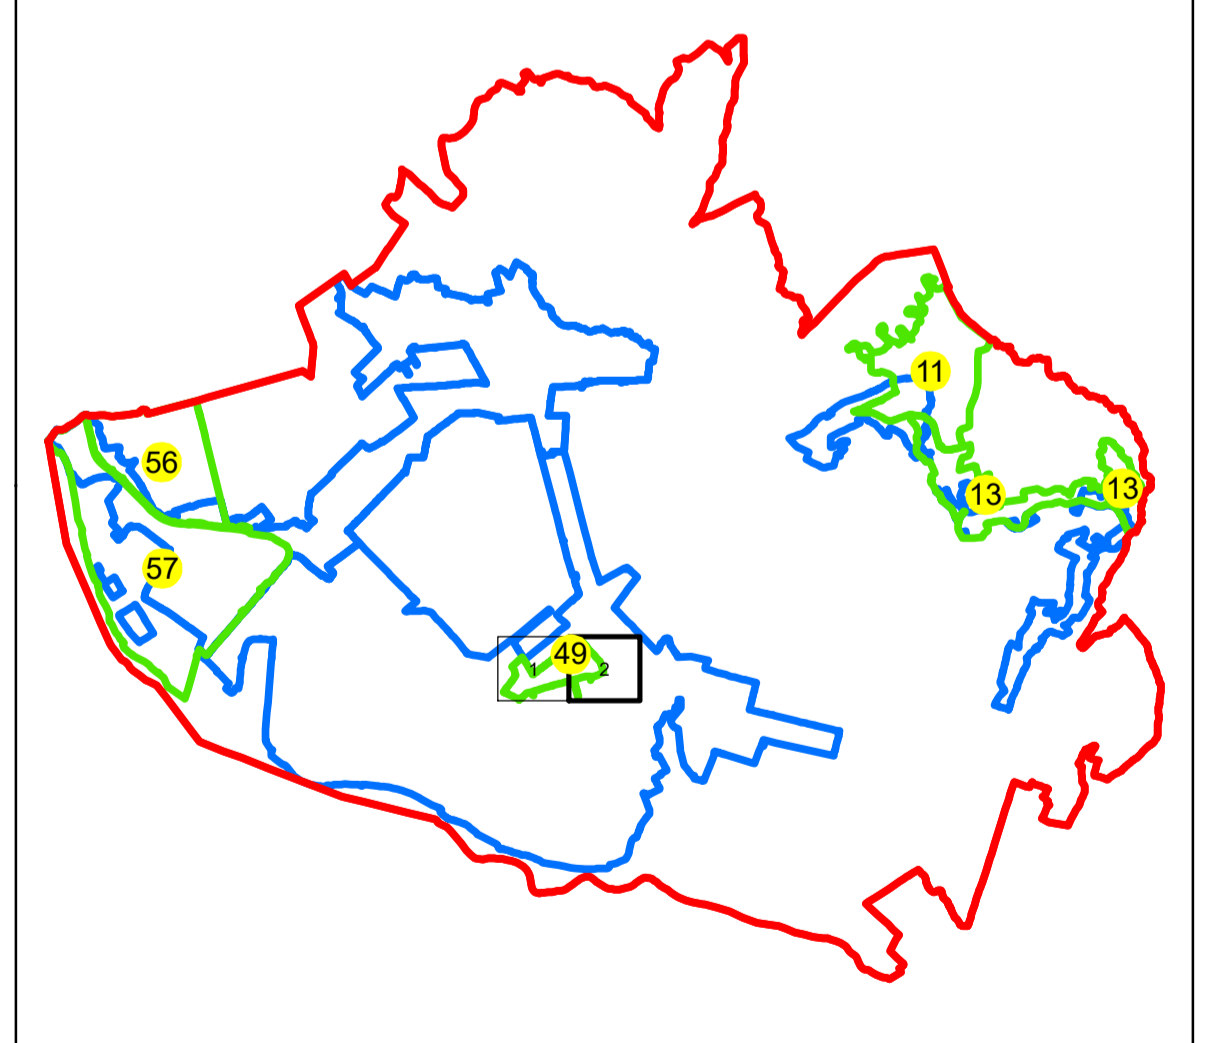

Sistem de proiecție: STEREO 70
Spre publicare

Boda Florentin
26/05/2023 08:17:52 UTC+02

SC GENERAL SURVEY
CORPORATION SRL
25.05.2023
Semnat electronic

