
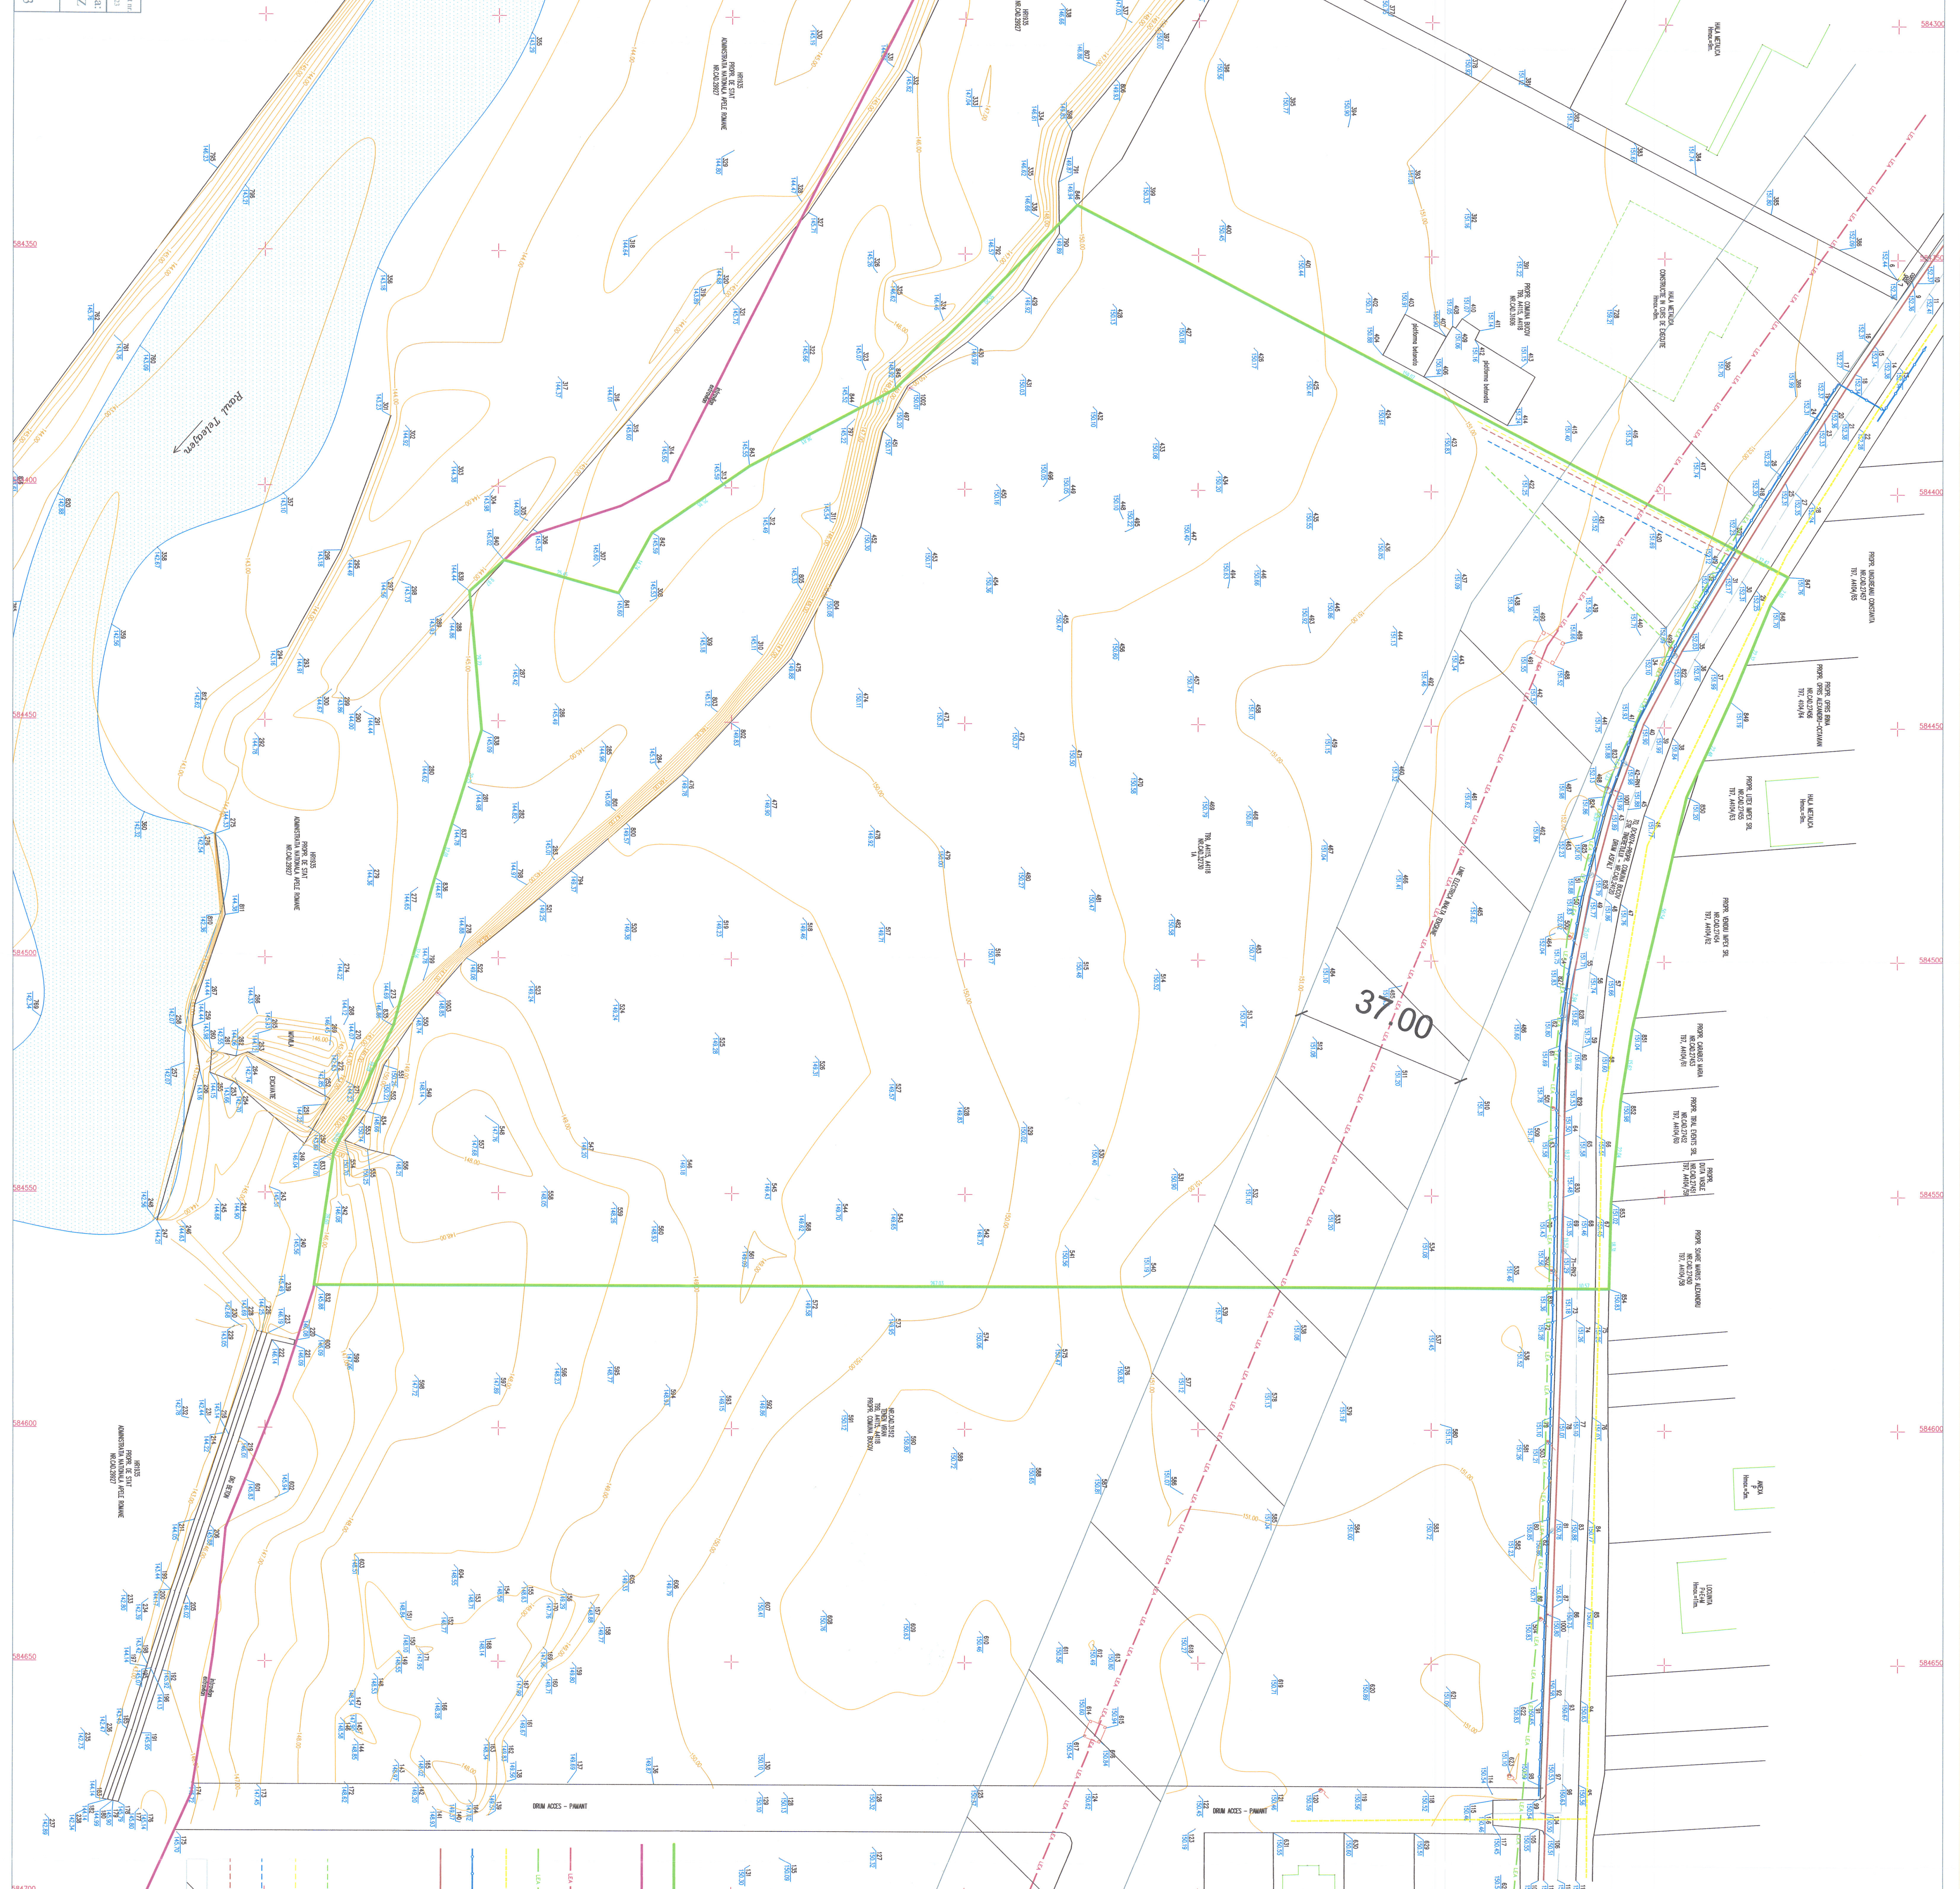


Comuna: **COMUTINA**
 Proiectat de: **BUCOV**
 Proiect nr.:
 Plan: **Faza P.U.Z.**
 Scara: **A-3**

Comuna Vălenii Albe
 PLANUL DE TRASEE
 Nr. **16** din **12.2014**
 S.C. PROIECTA


BUCOV
 Inginier de Construcții nr. 1266/2009
 S.C. PROIECTA
 Str. Poniștea, nr. 2, P. 2
 512100 Vălenii Albe, Cluj

S.C. ETRAV CONSULTING & RESEARCH
 Str. Șosea Bălăneasa nr. 1
 512100 Vălenii Albe, Cluj
 Tel: +40 372 252 410
 Fax: +40 372 252 411
 Email: office@etrav.ro
 www.etrav.ro



- LIMITA ZONA STUDIU
 --- LIMITA INTRAVILAN
 --- REȚELE EXISTENTE:
 LEA 110kV
 LEA 0.4kV
 --- CONDUCTA GAZE NATURALE PE90mm
 --- REȚEA DISTRIBUȚIE APA
 --- CONDUCTA CANALIZARE MENAJERA
 --- REȚELE PROPUSE:
 --- Bransament LEA 0.4kV
 --- Bransament la GAZE NATURALE PE90mm
 --- Bransament REȚEA APA
 --- Bransament CANALIZARE MENAJERA
 --- Zona protecție LEA 110kV